




Visualisierung, Ecke Allmendstrasse / Thumringerstrasse

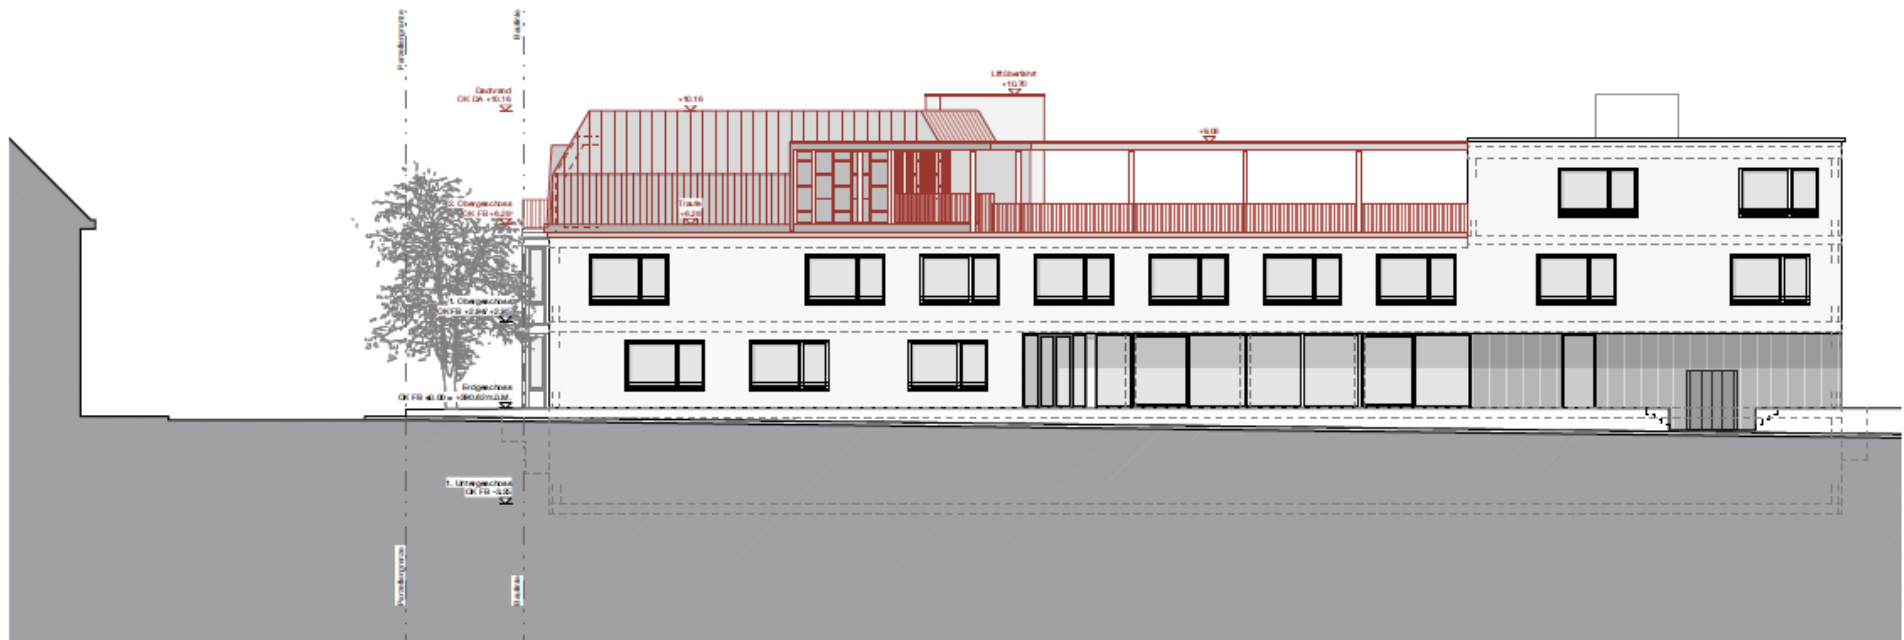

Ansicht - Allmendstrasse

1:200



Ansicht - Tüllingerstrasse

1:200